


Orientacja
skala 1:25 000

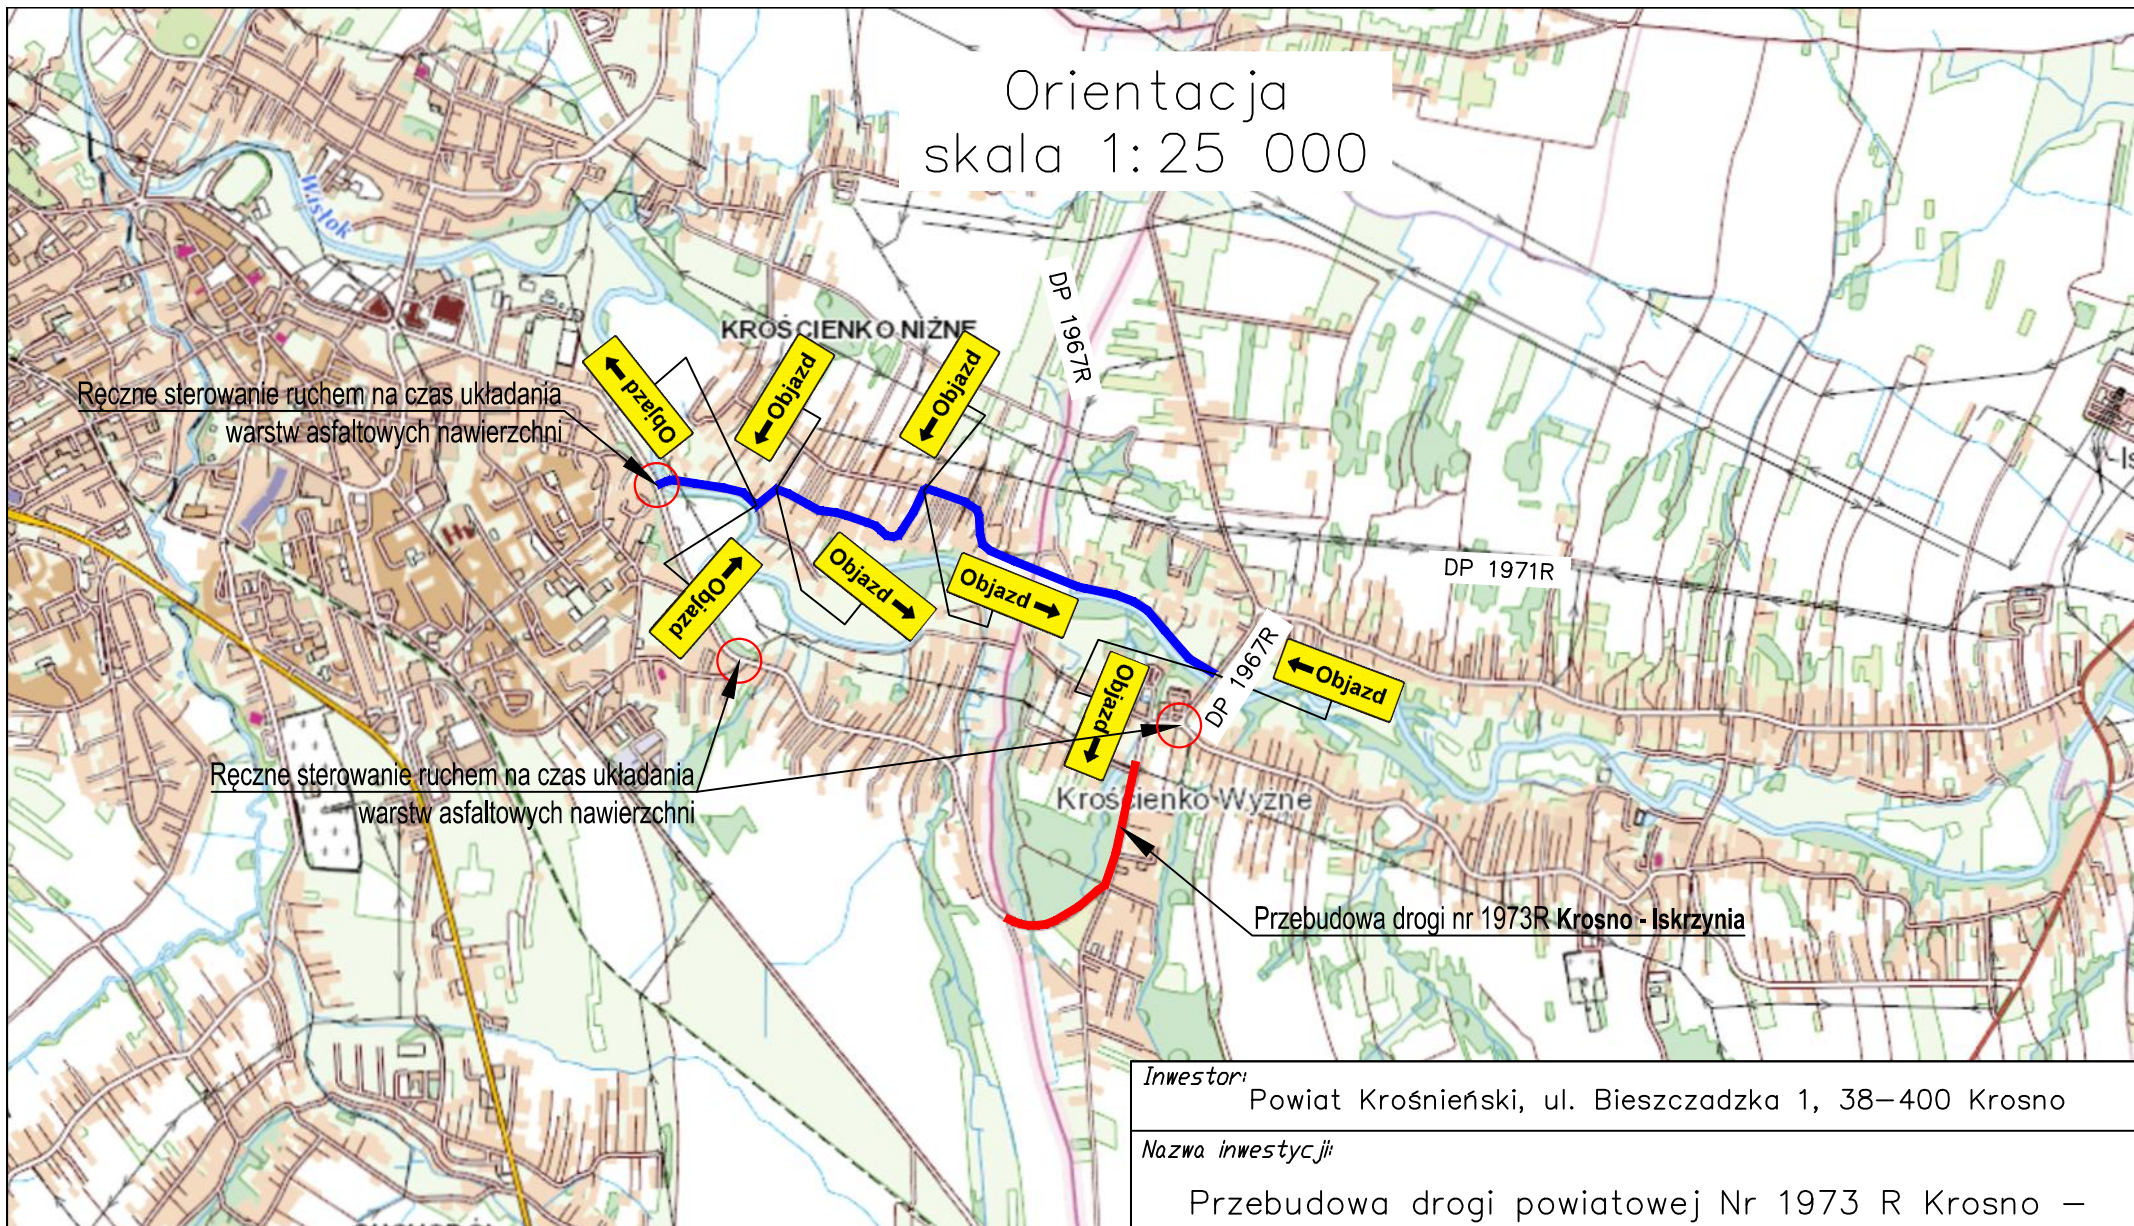

Ręczne sterowanie ruchem na czas układania warstw asfaltowych nawierzchni

Ręczne sterowanie ruchem na czas układania warstw asfaltowych nawierzchni

Przebudowa drogi nr 1973R Krosno - Iskrzynia

Inwestor:
Powiat Krośnieński, ul. Bieszczadzka 1, 38-400 Krosno

Nazwa inwestycji:
Przebudowa drogi powiatowej Nr 1973 R Krosno – Iskrzynia w km 0+000 – 0+665

Tytuł rysunku:
ORIENTACJA

Projektował:
Hubert Pepera

Skala:
1:25000

Nr rysunku:
1